


Commune de Hombourg - Budange

Modification du Plan Local d'Urbanisme

4.1- DOCUMENT GRAPHIQUE ANNEXE

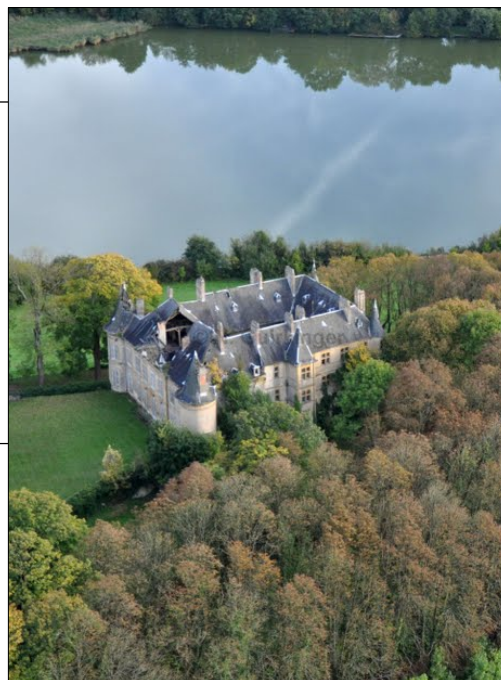

Vu pour être annexé à l'arrêté en date du XX/XX/2022 soumettant à enquête publique la modification n°1 du Plan Local d'Urbanisme de Hombourg-Budange.

Le Maire



COMMUNE DE HOMBOURG-BUDANGE

PLAN LOCAL D'URBANISME

6.2. DOCUMENT GRAPHIQUE ANNEXE

Echelle 1 / 7500

Vu pour être annexé
à l'arrêté en date du .../.../2022
soumettant à enquête publique
le projet de modification
du Plan Local d'Urbanisme

Cachet de la Mairie et
signature du Maire :






Approuvé le : 08/03/2013

Révisé le :	Modifié le :	Mis à jour le :

Source : © Cadastre

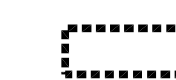Légende :

-  Périmètre d'application du droit de préemption urbain
-  Découpage en zone avec indication du type de zone
-  Limite communale

